

**Commune de**

**MÉLICOCQ**

**PLAN LOCAL  
D'URBANISME**

**DOCUMENT  
PROVISOIRE**


**ARRÊT**

Vu pour être annexé à la  
délibération en date du :

05 AVR. 2017

**6b**


**RESEAU D'EAU POTABLE**

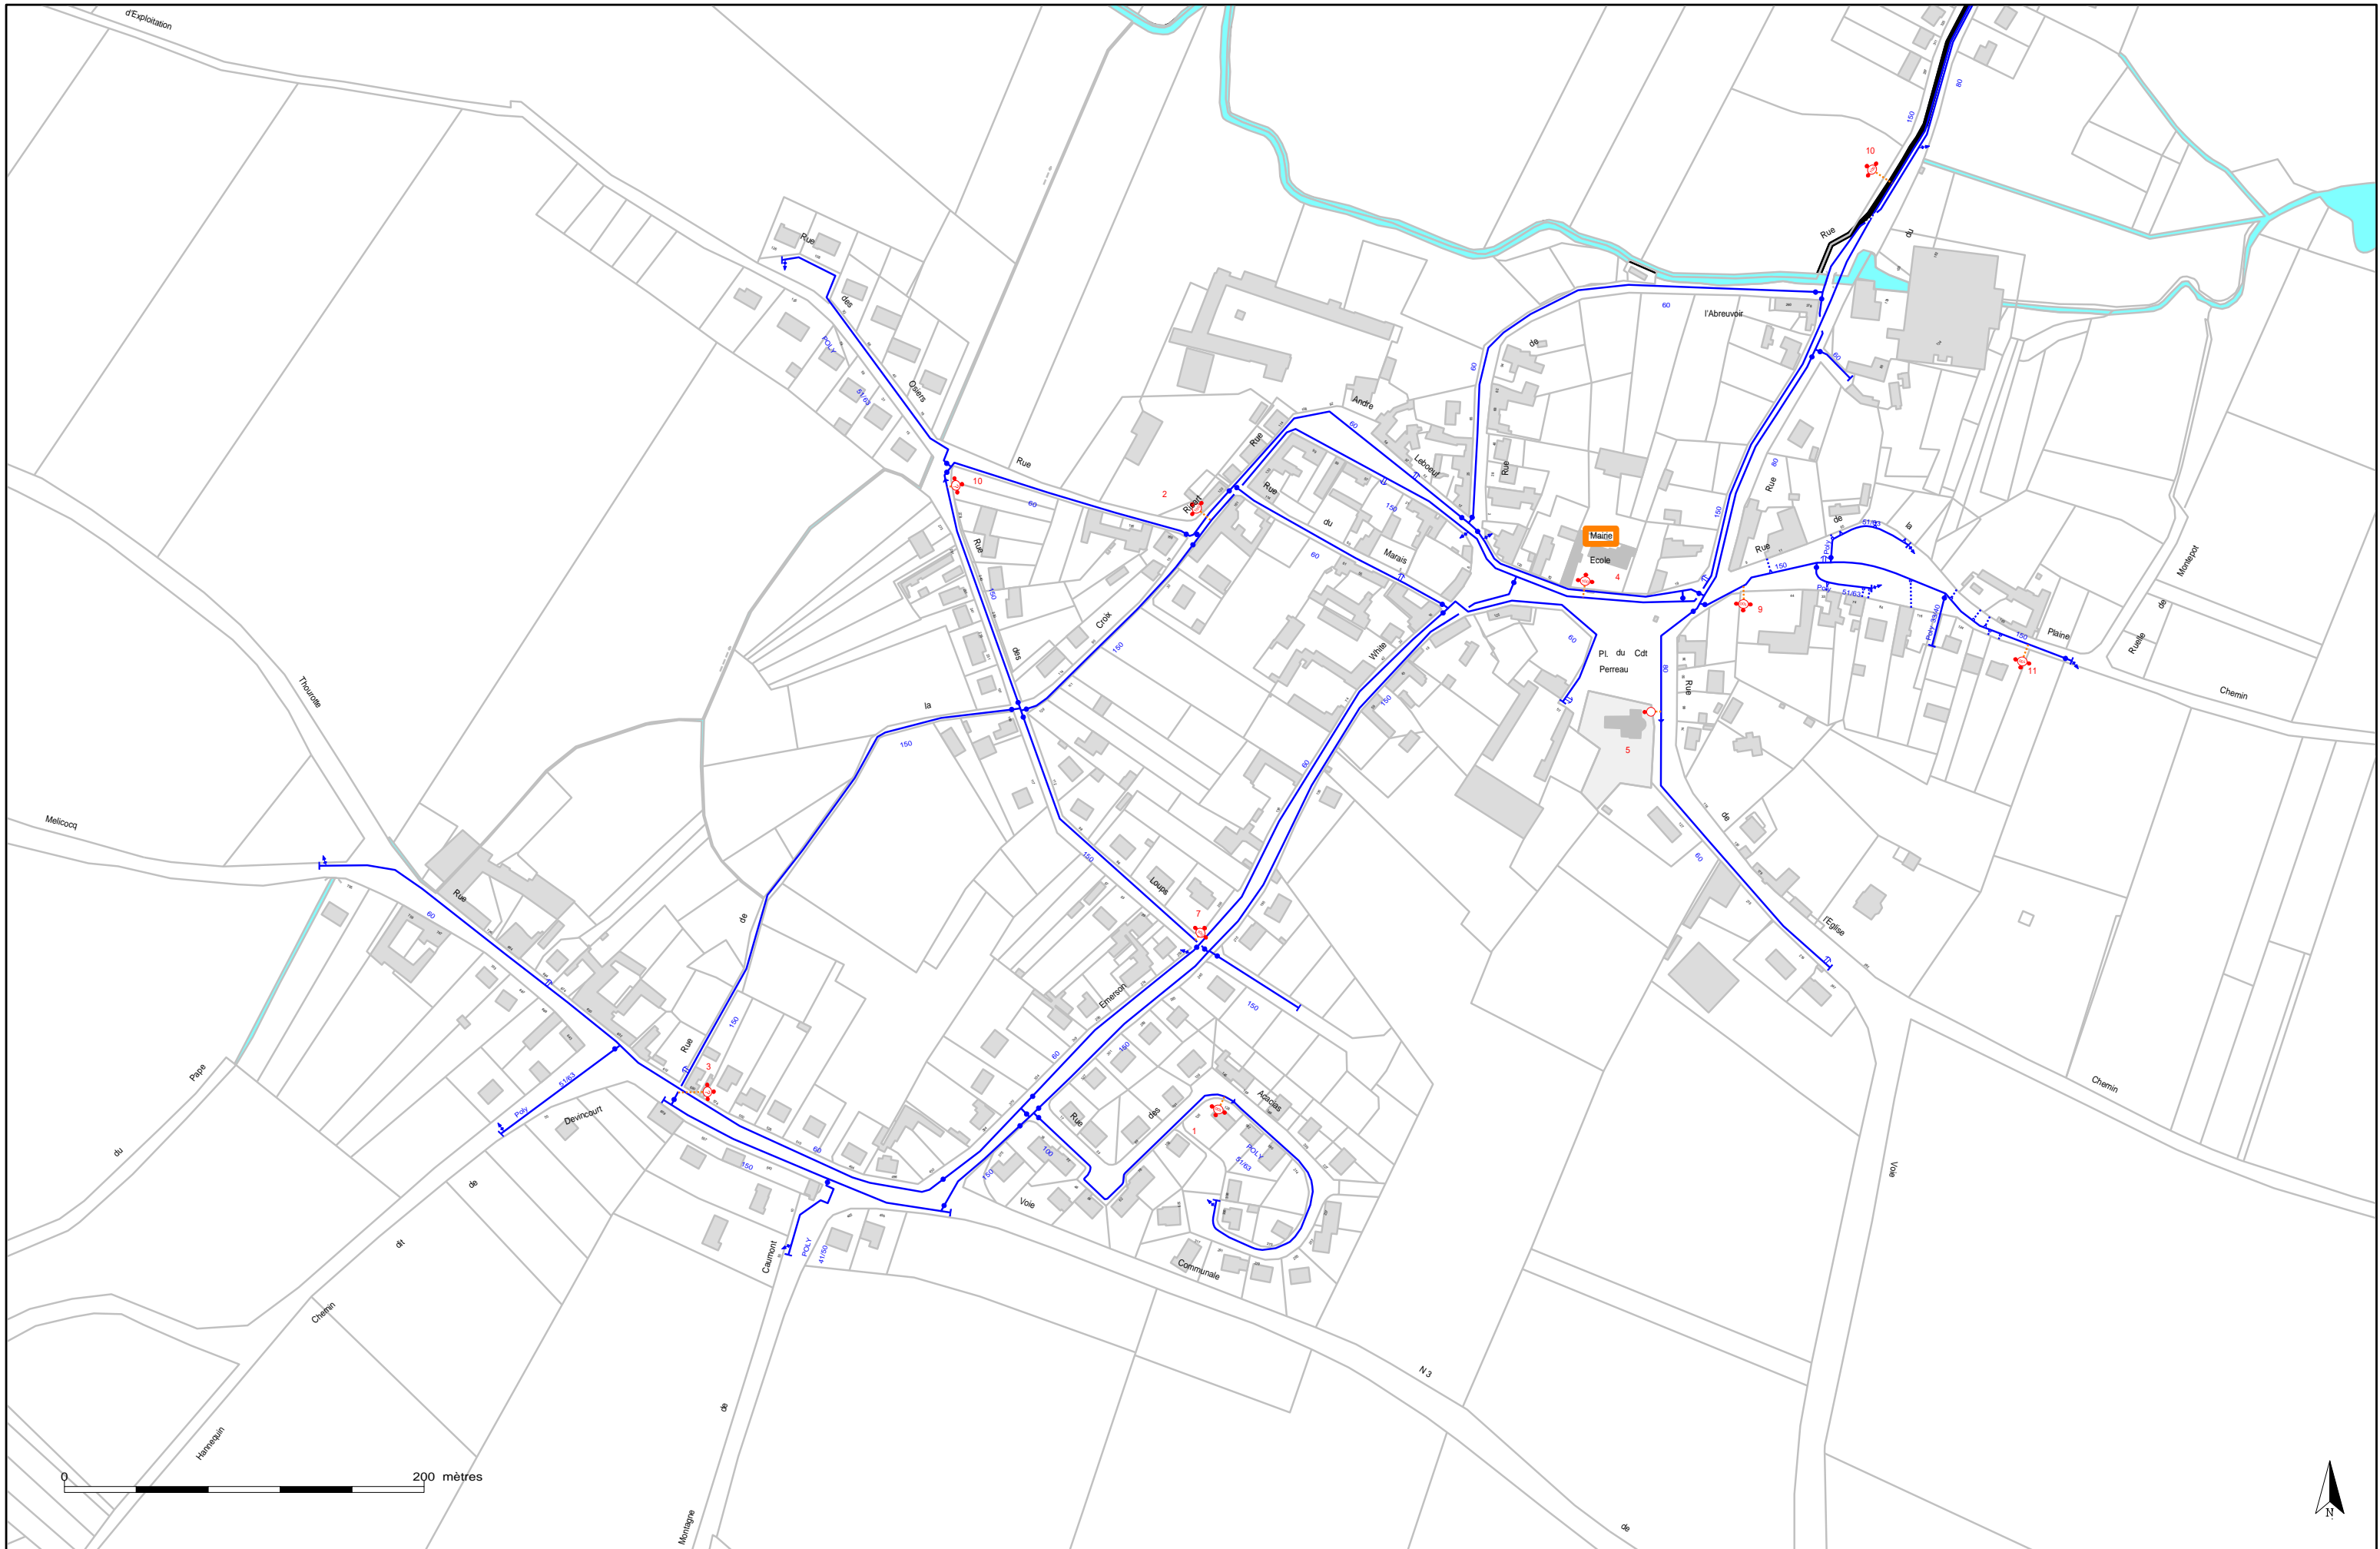

**(MELICOCQ)**  
PLAN DONNE A TITRE INDICATIF

Echelle : 1 / 3229  
Edition du 16/04/2015



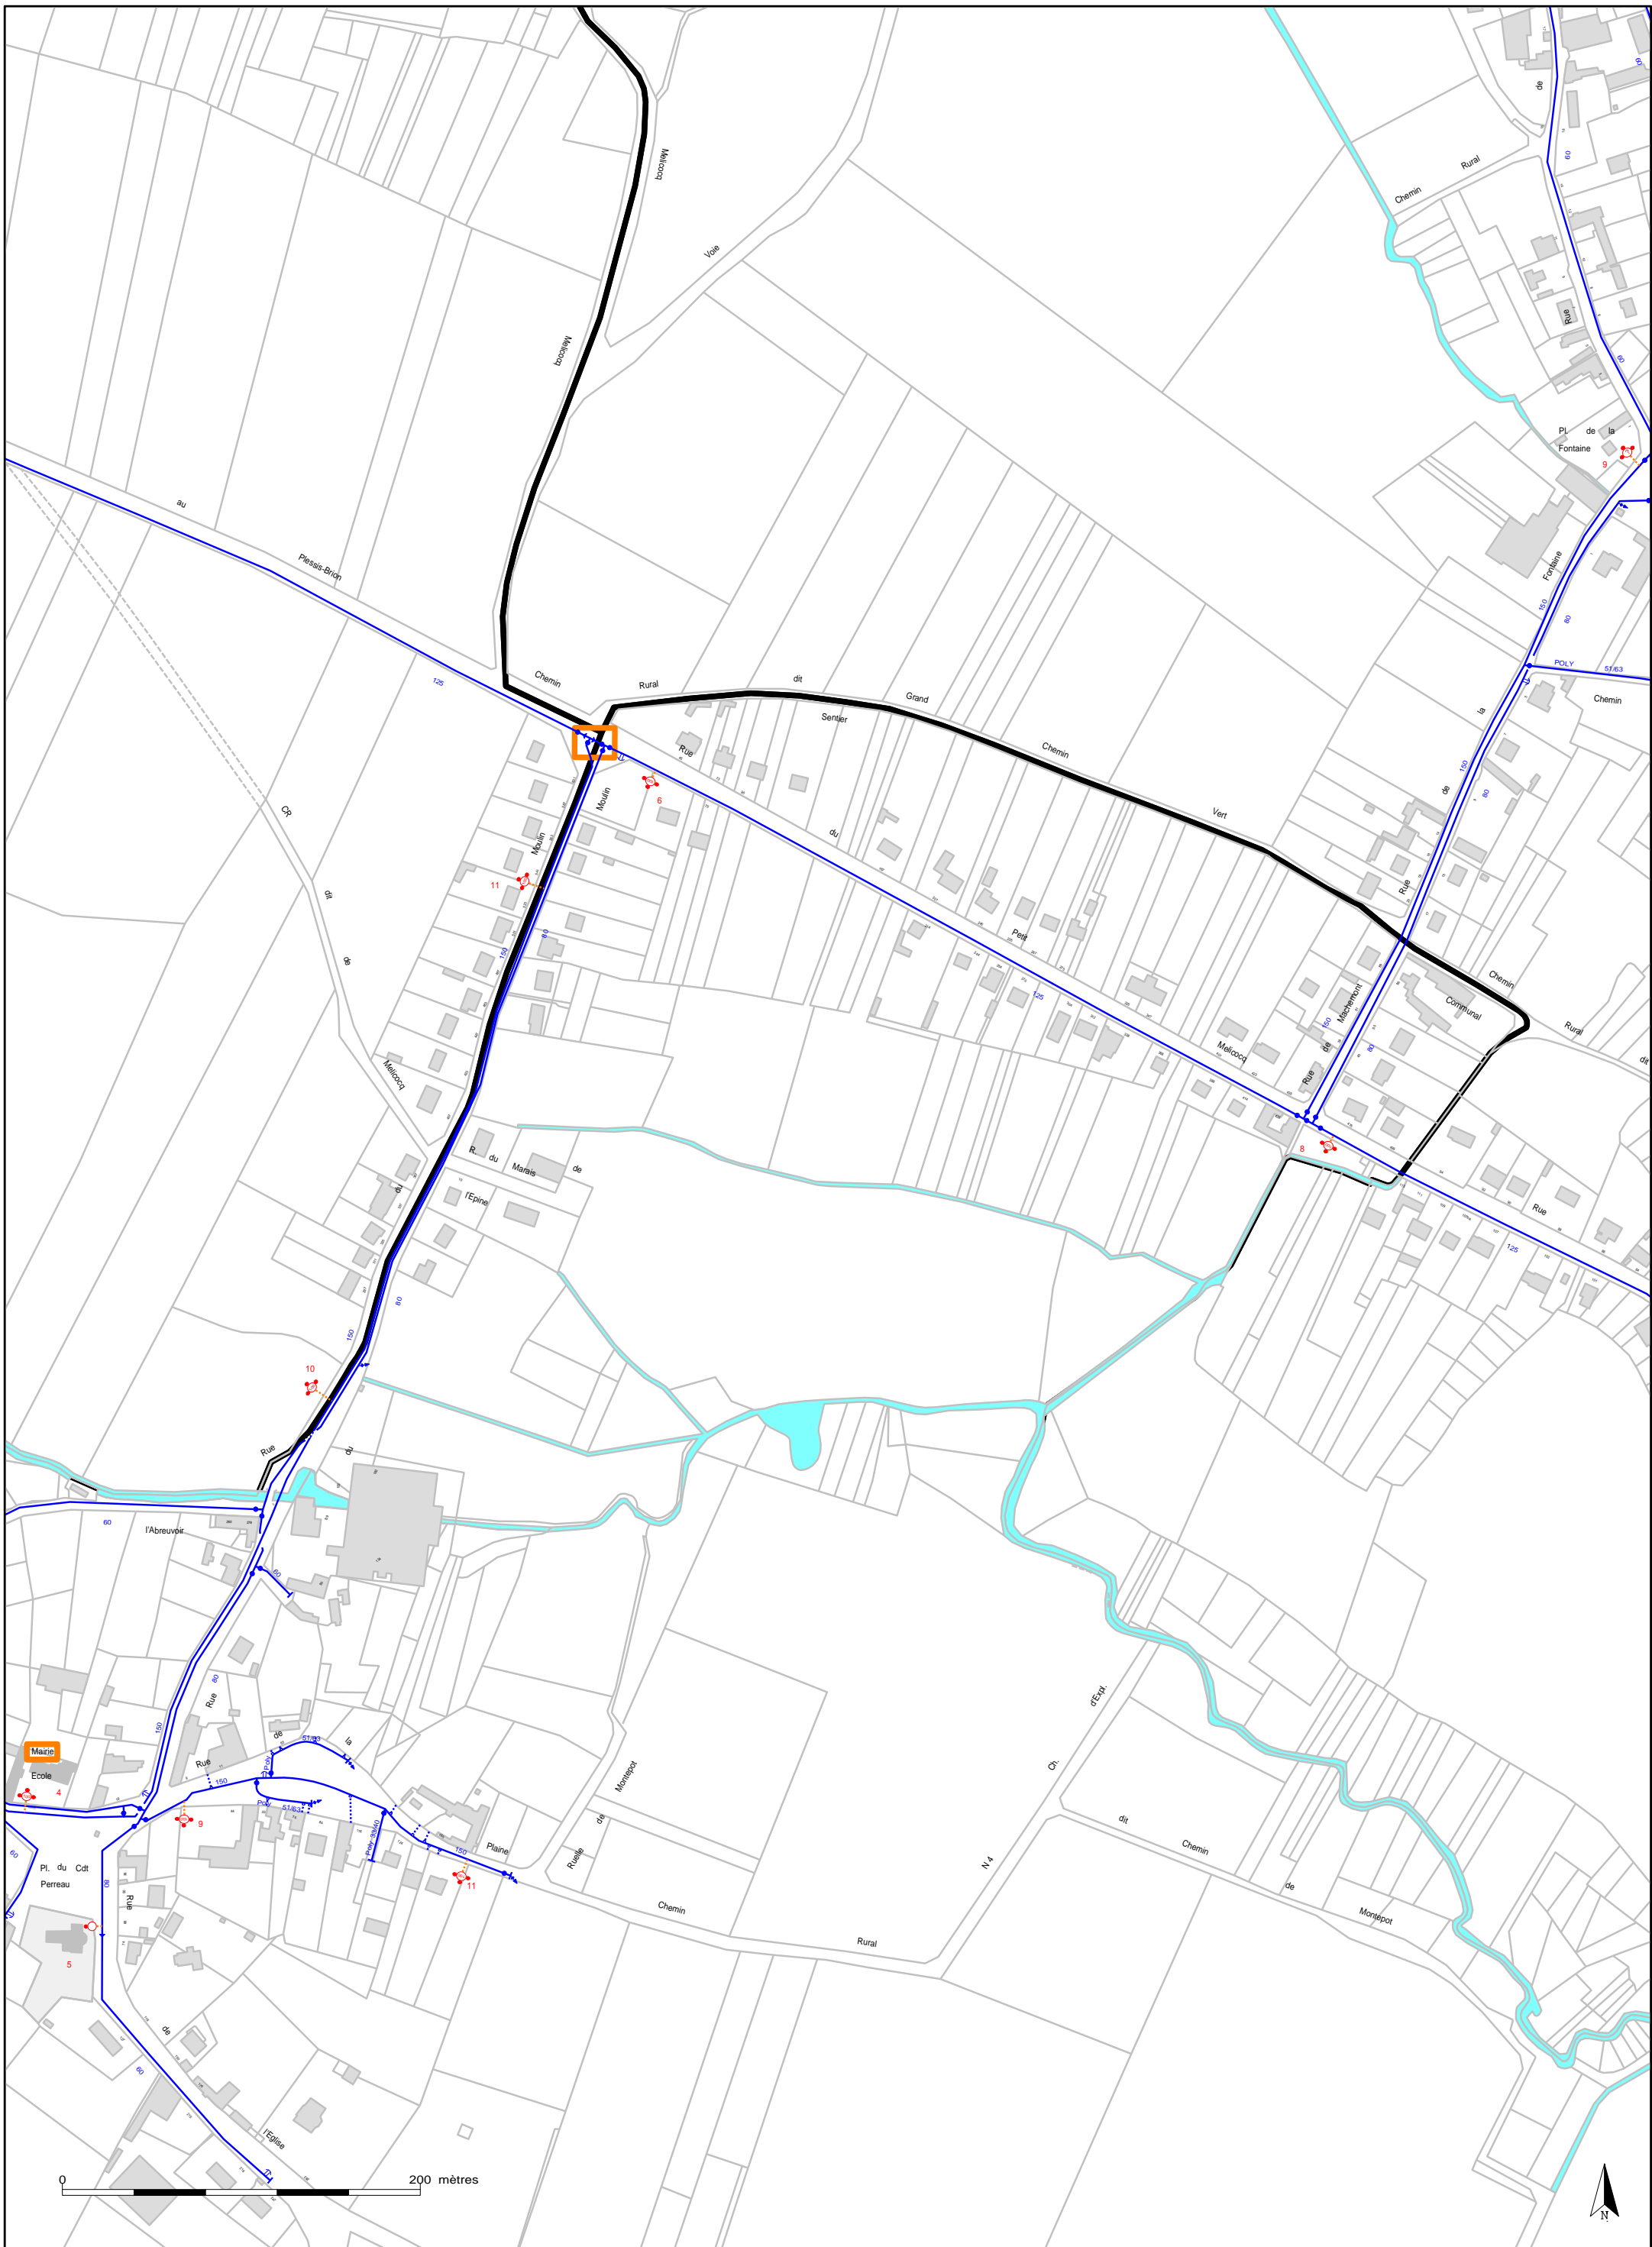

**(MELICOCQ)**

PLAN DONNE A TITRE INDICATIF

Echelle : 1 / 3229

Edition du 16/04/2015

